

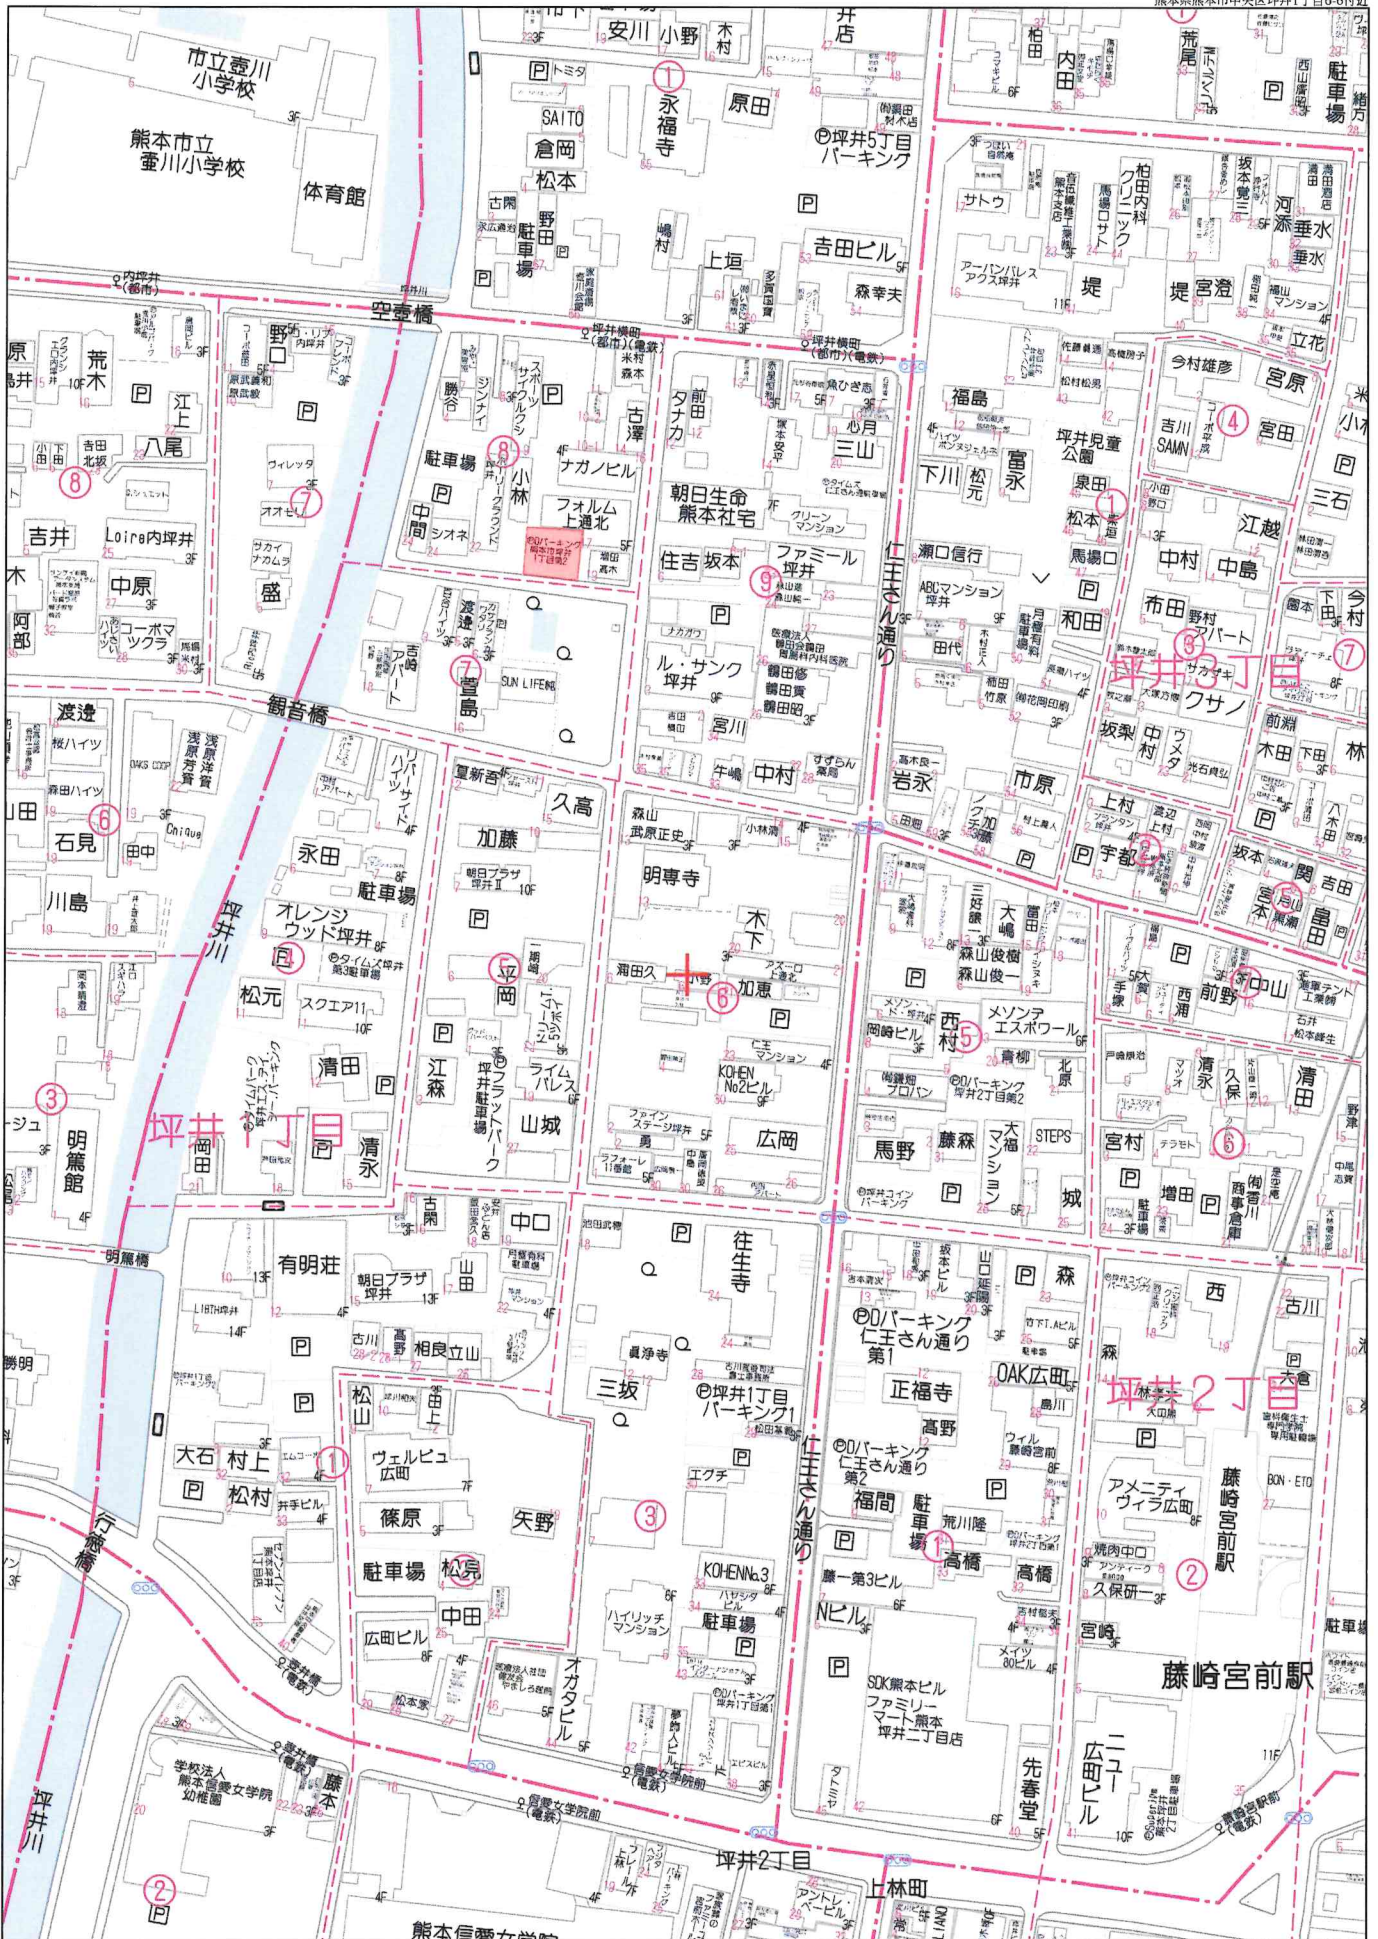


種別	売土地
物件名	坪井1丁目
価格	3500万
所在地	熊本市中心区坪井1丁目8番25・8番30(計2筆)
交通	熊本都市バス坪井横町 約110m 徒歩2分
土地面積	公簿202.01㎡
土地権利	所有権
地目	宅地
都市計画	市街化区域
用途地域	近隣商業地域・準防火地域
建ぺい率	80%
容積率	300%
接道状況	熊本市道 5.0m
設備	上水道・下水道
小学校	壺川小学校 約150m 徒歩約2分
中学校	熊本市立京陵中学校 約1100m 徒歩約14分
その他	通学が許可される中学校に熊本市立藤園中学校があります
取引態様	仲介
【お問い合わせ】	株式会社 タウン開発 熊本市中心区水前寺1丁目22番18号 TEL096(383)6373 FAX096(383)6377

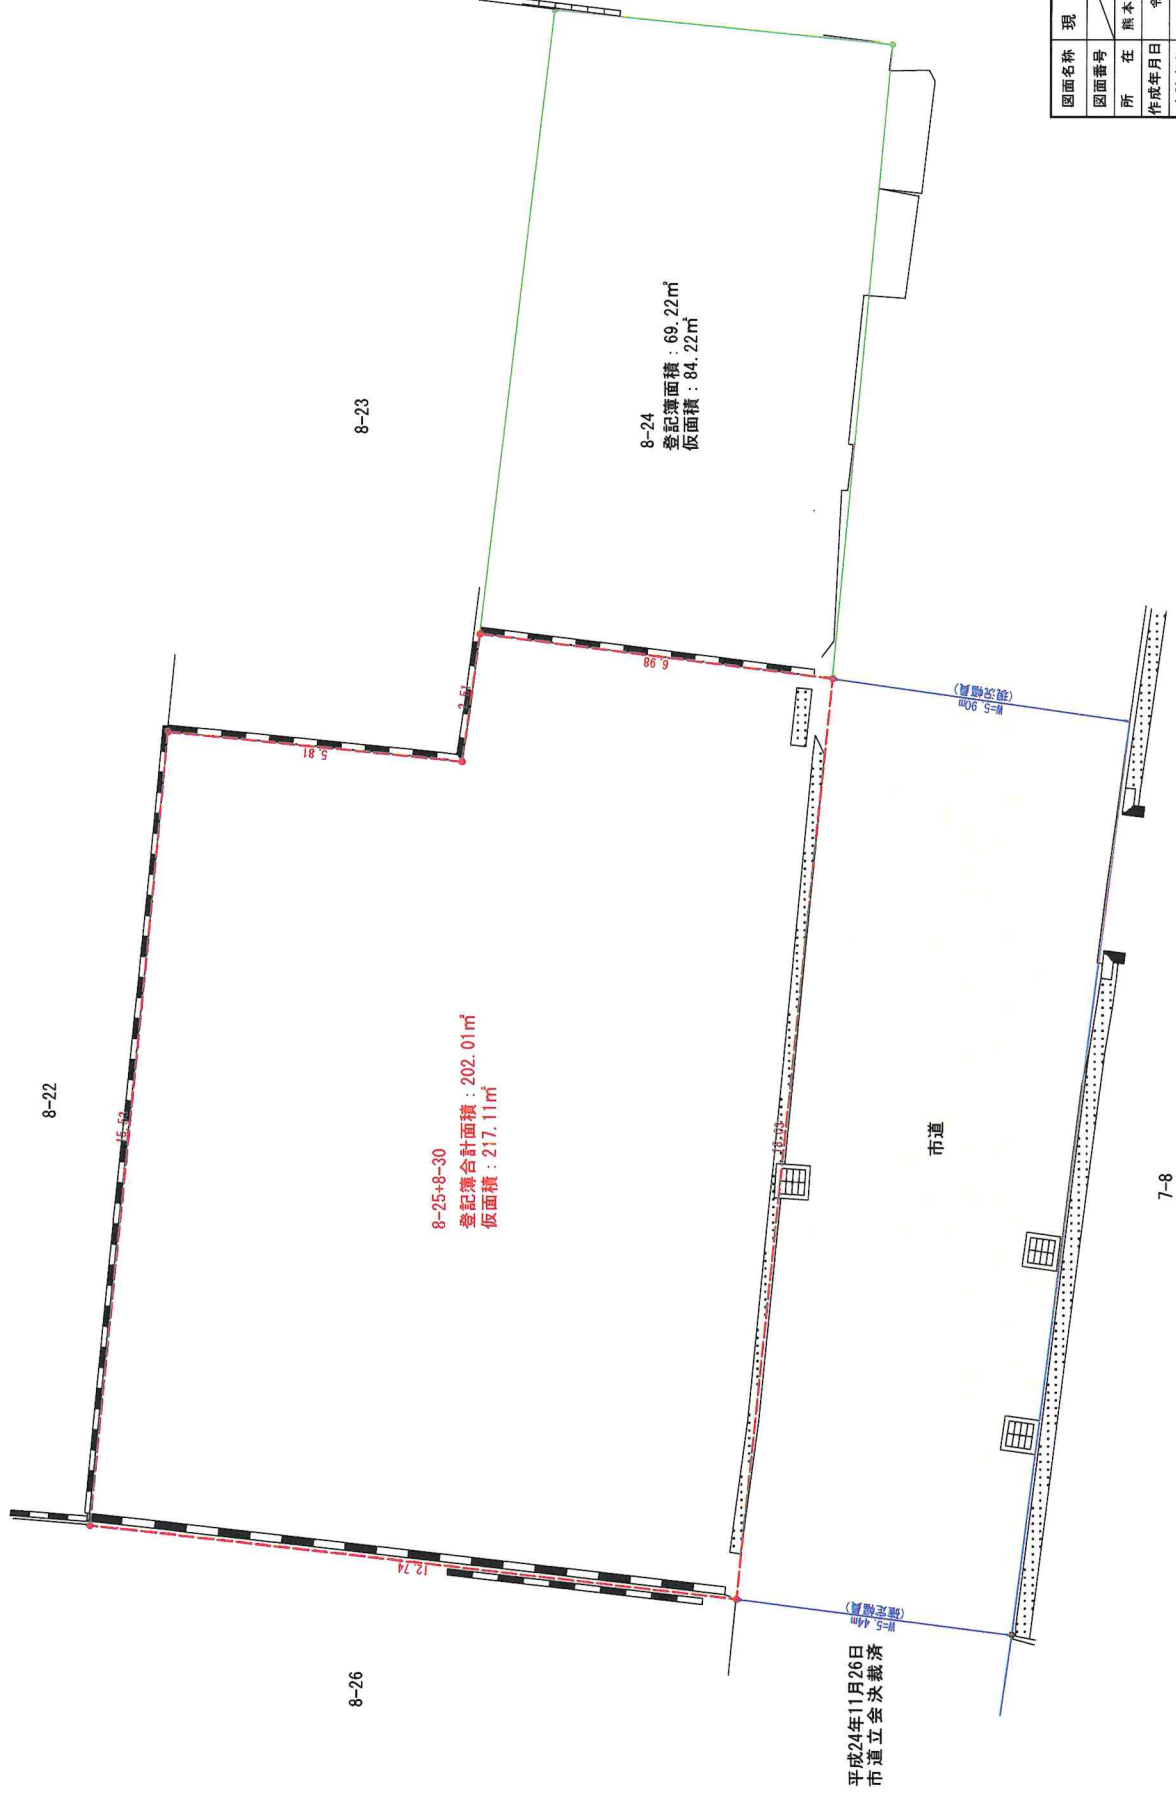

60m

1:1435

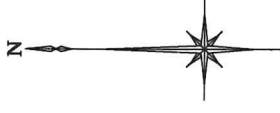

図面名称	現況平面図
図面番号	縮尺 1/500
所在	熊本市中央区坪井一丁目地内
作成年月日	令和6年4月3日
申請者名	熊本市中央区新馬場三丁目10番17号 土地家屋調査士法人ミクス測量登記事務所 (T 096-372-0980 F 096-372-0969)