



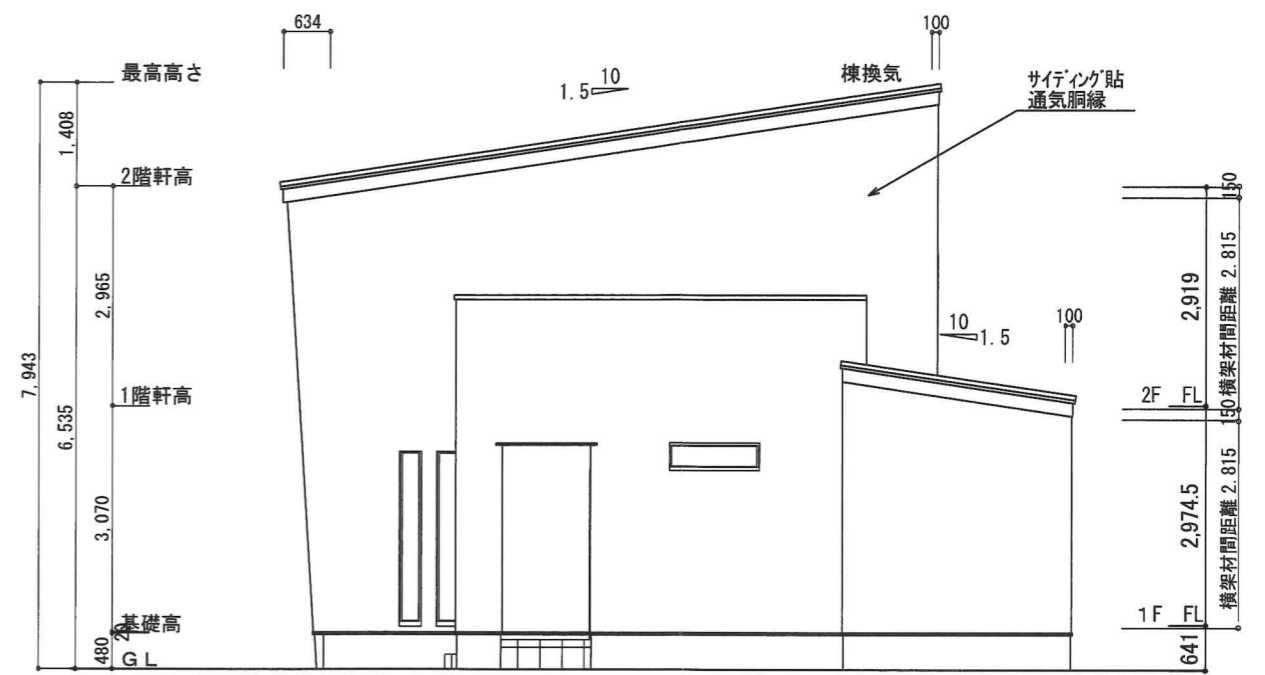


南側 立面図 S:1/100

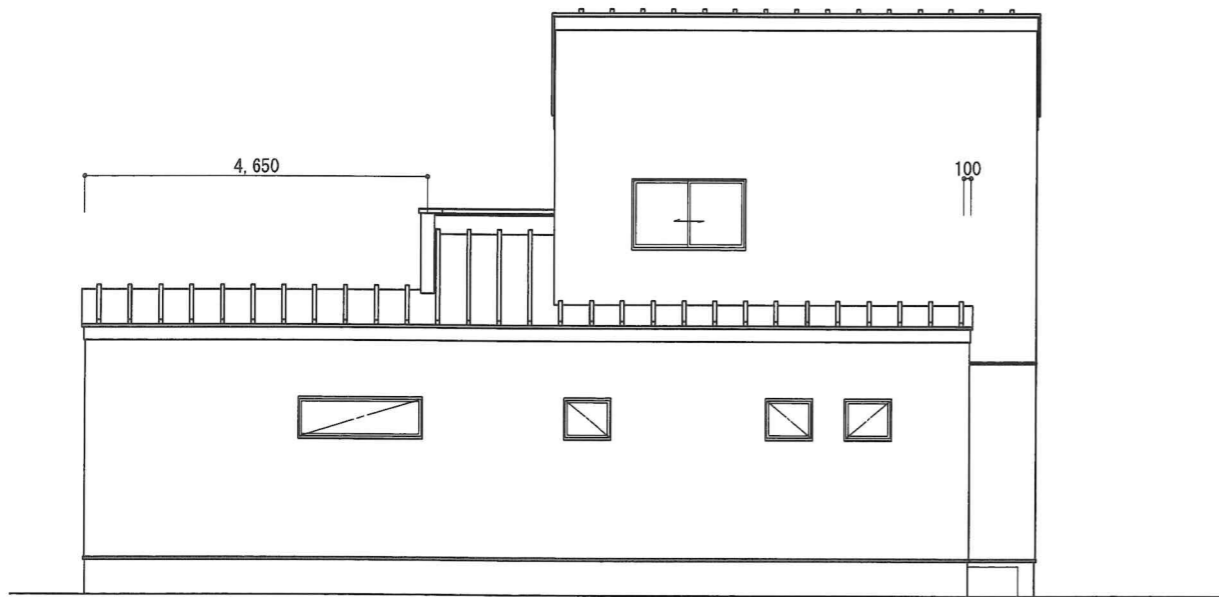

東側 立面図 S:1/100



北側 立面図 S:1/100

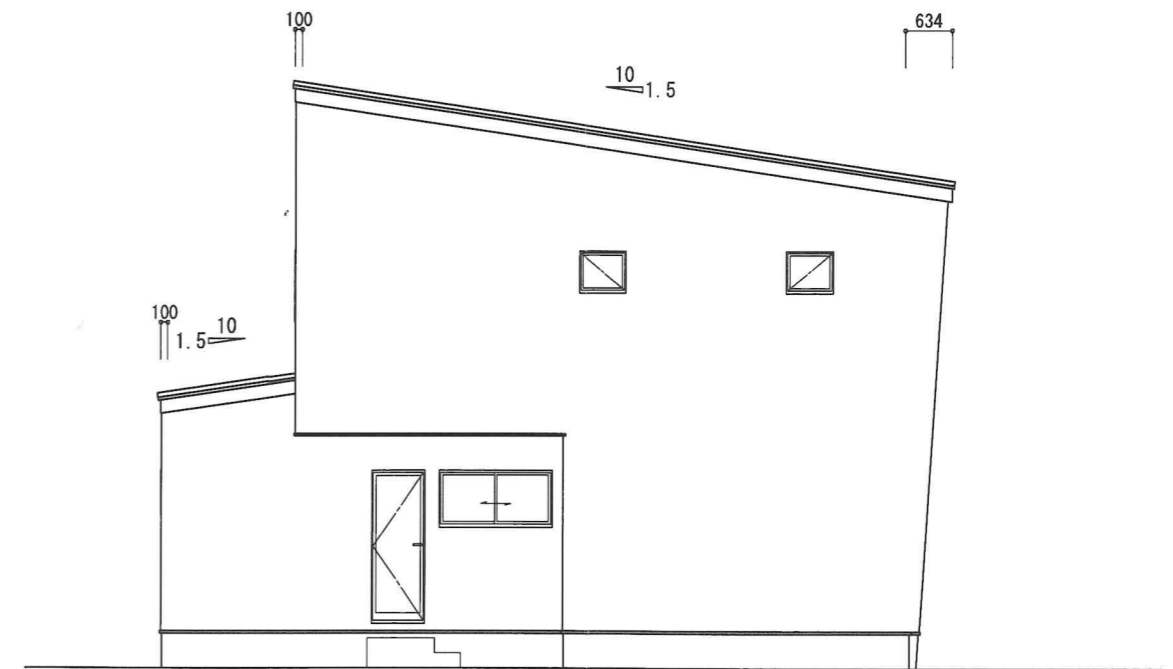

西側 立面図 S:1/100

| 施主様  | 建築長 | 設計長 | 営業担当 | 工事担当 | 設計担当 | 工事名                      | 図面名 | 図面番号 |
|------|-----|-----|------|------|------|--------------------------|-----|------|
|      |     |     |      |      | 池増   | トレスターシ 大津町大津 4号地<br>新築工事 | 立面図 | 日付   |
| 日付 / | /   | /   | /    | /    | /    |                          |     |      |



株式会社 川崎ハウジング  
〒860-0085 熊本市北区高平2丁目14番53号  
TEL:096-345-5811 FAX:096-345-5813  
熊本県知事登録 第5184号 東 信一郎(管理建築士)  
登録番号 第10583号 松下 大介(設計者)

図面名 立面図  
図面番号  
日付 2021/08/25  
縮尺 1/100

